

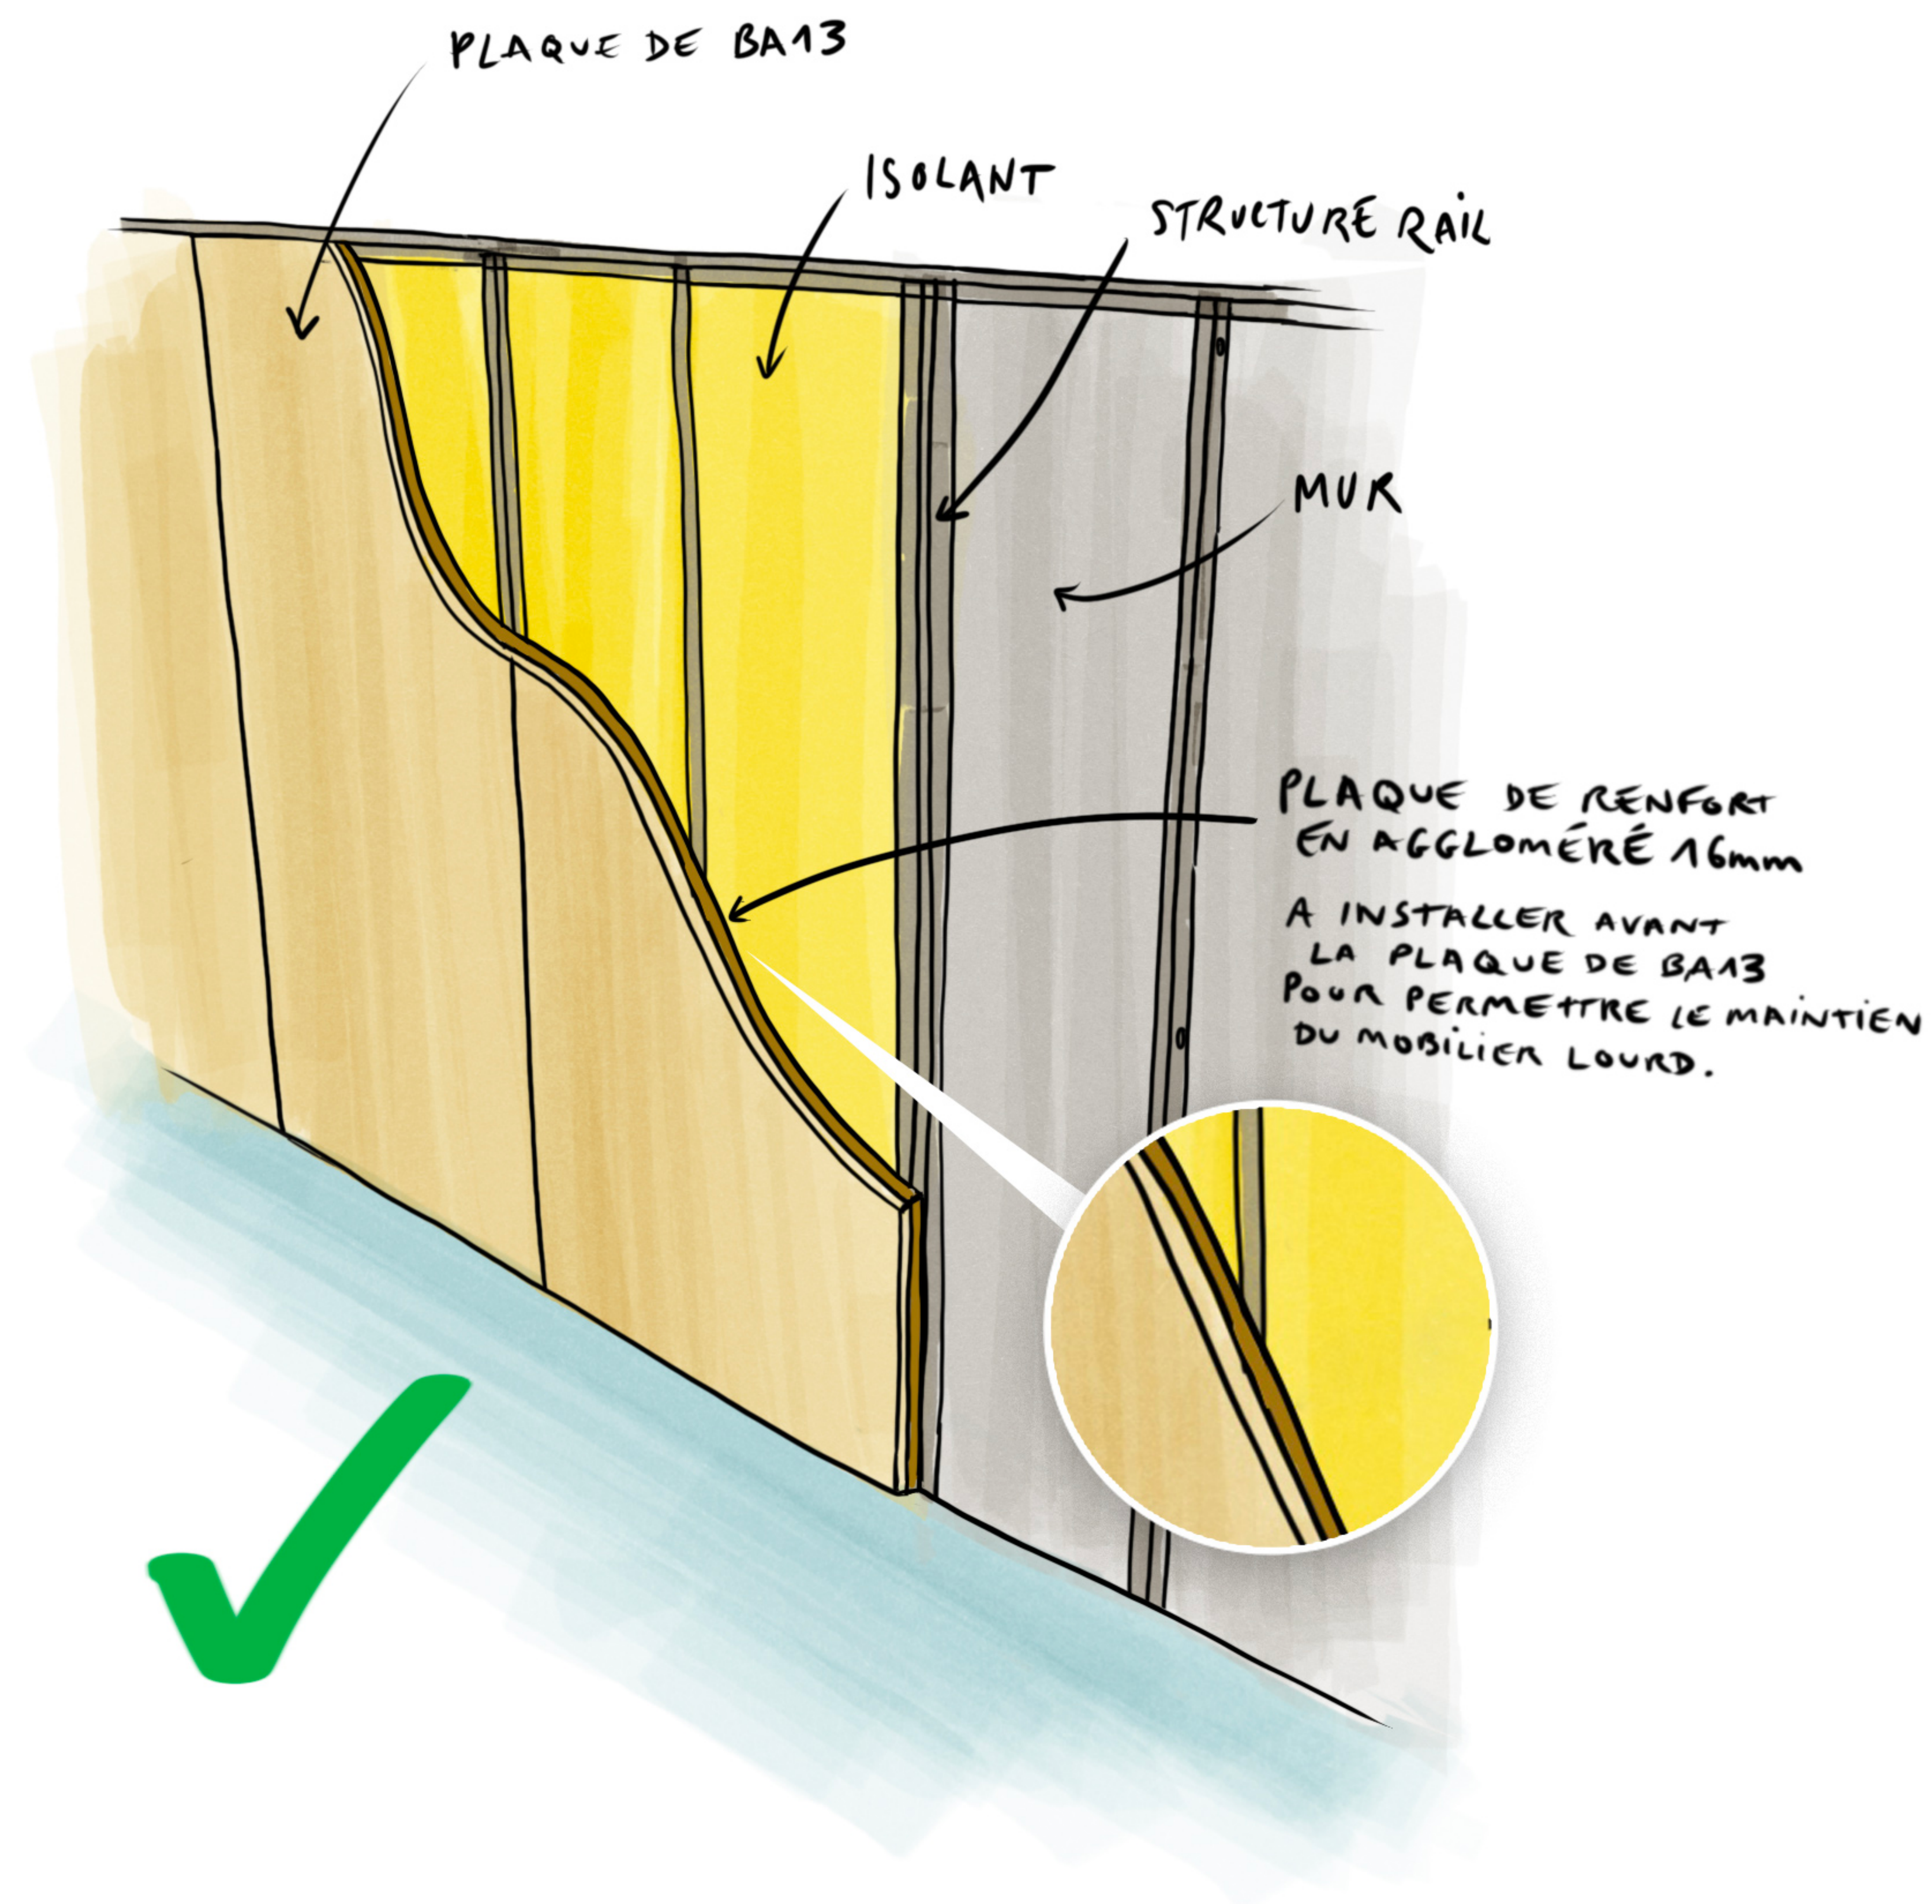


RENFORCEMENT DES MURS

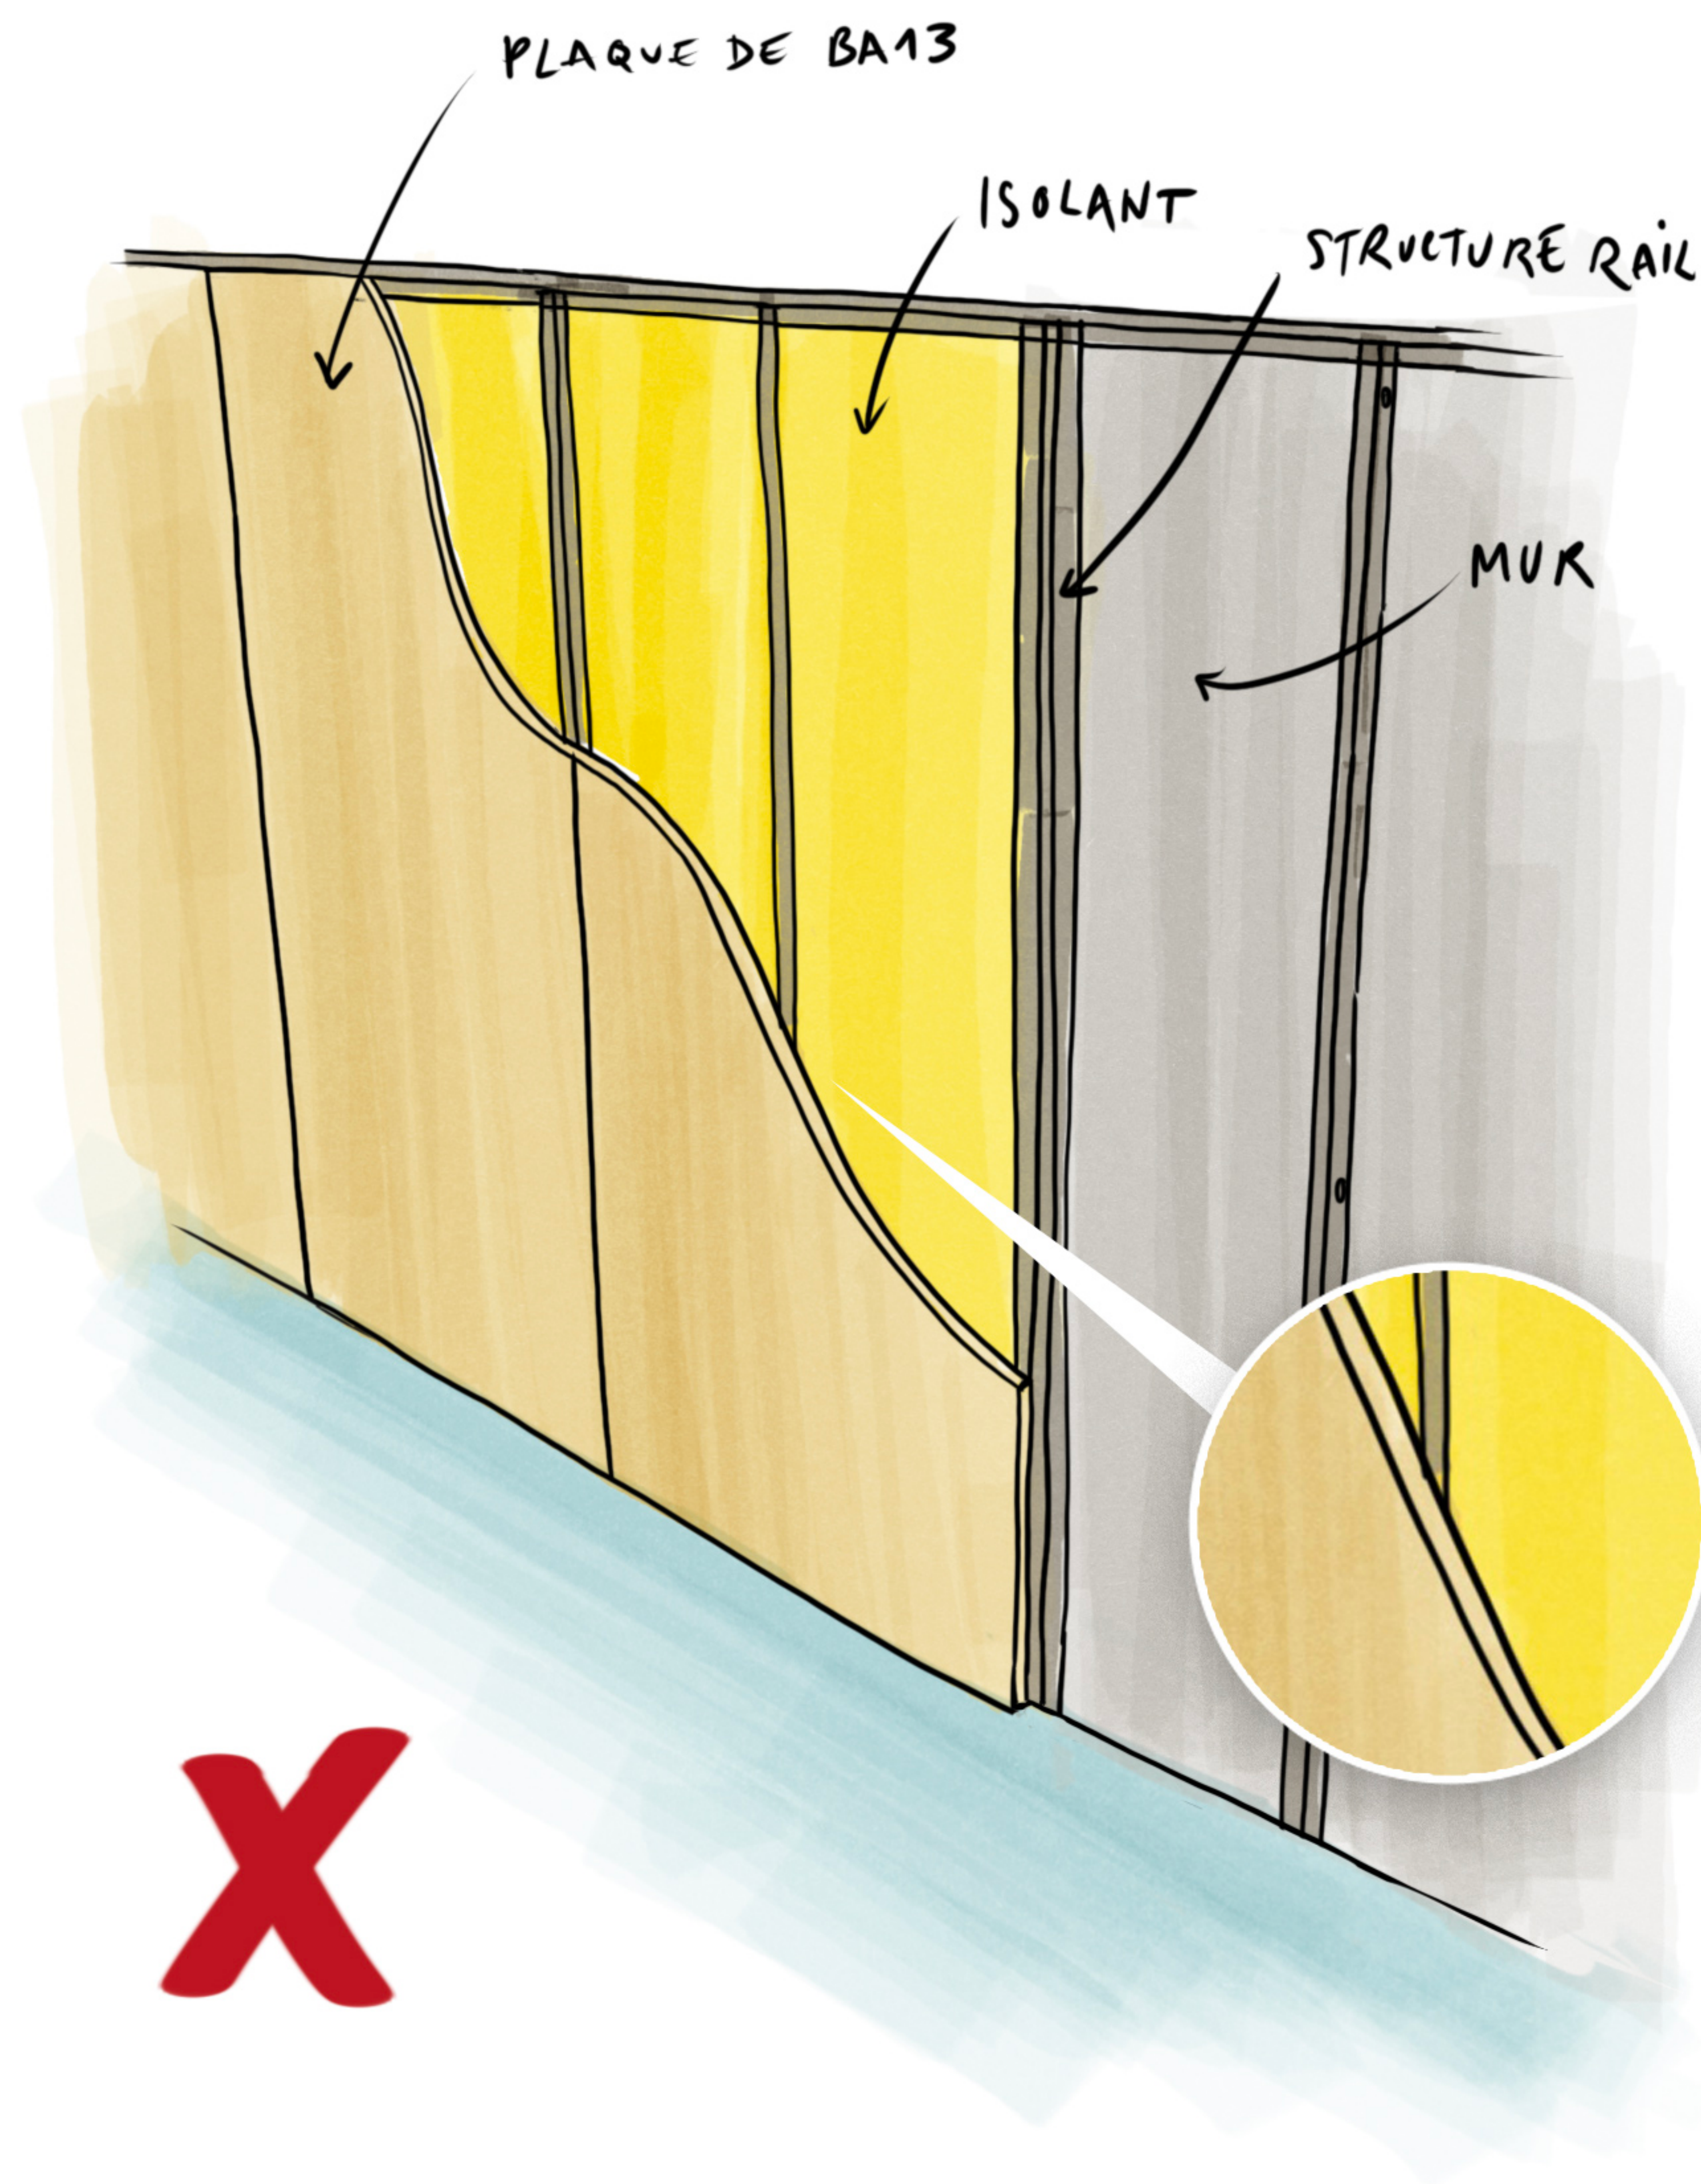


ESPACE AVEC LES MEUBLES BAS VITRÉS



ERREUR DE
SUPERPOSITION
SUR UN MEUBLE BAS
AVEC DESSUS VITRÉ

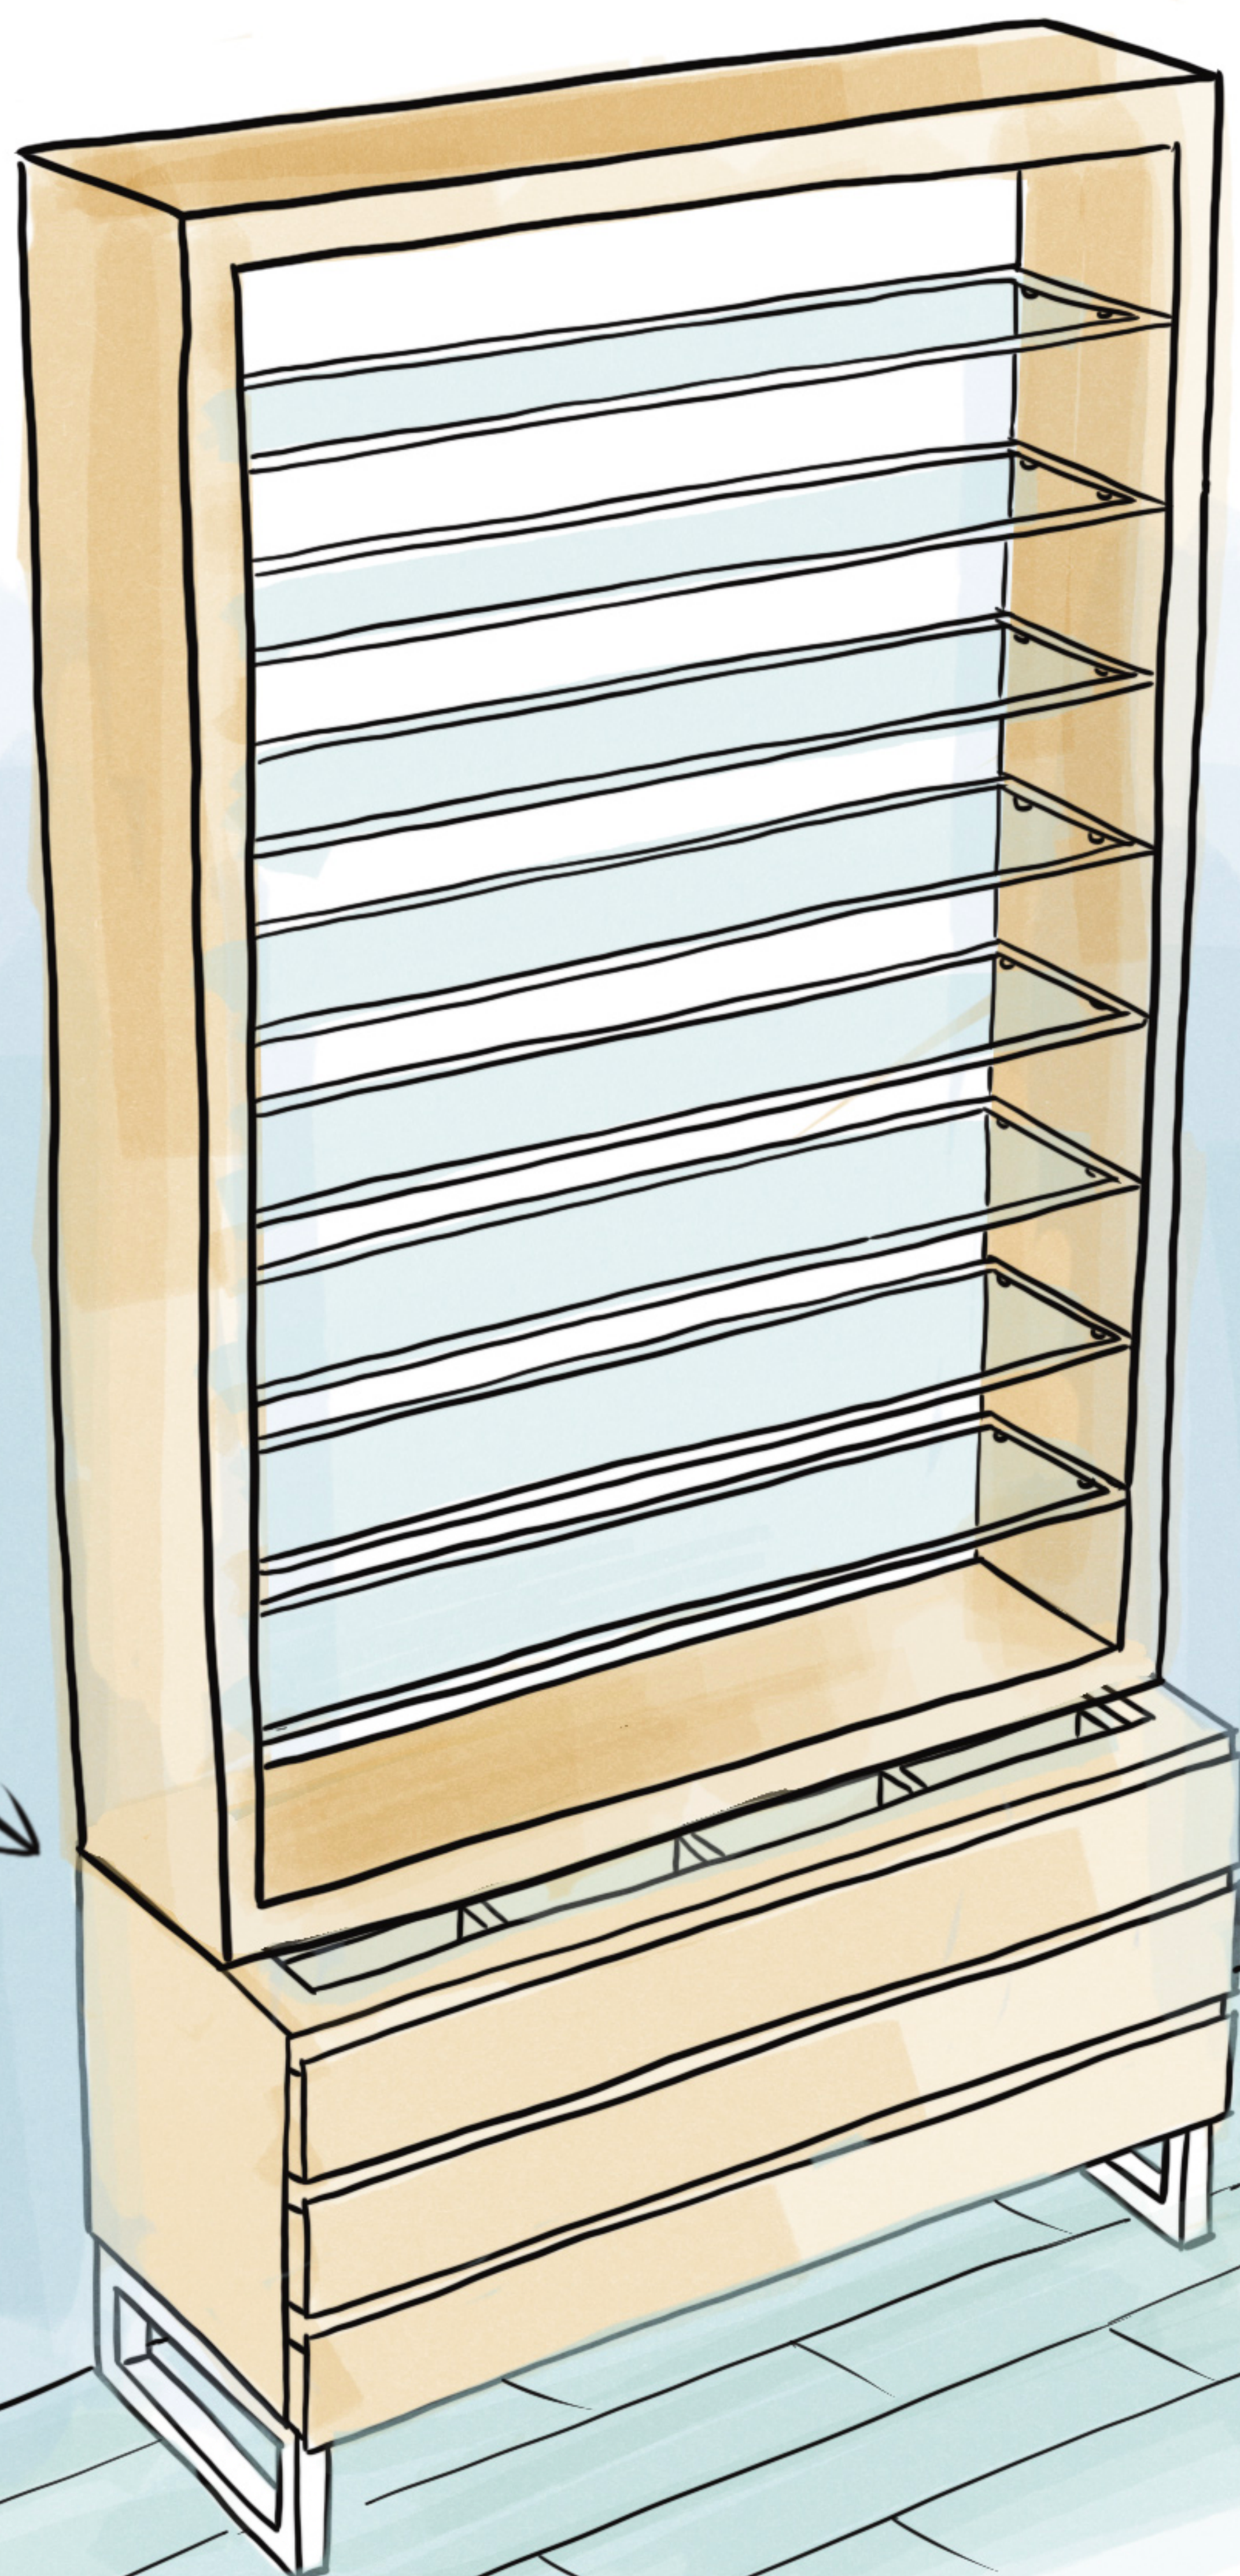

PREVOIR
 $\geq 15\text{cm}$

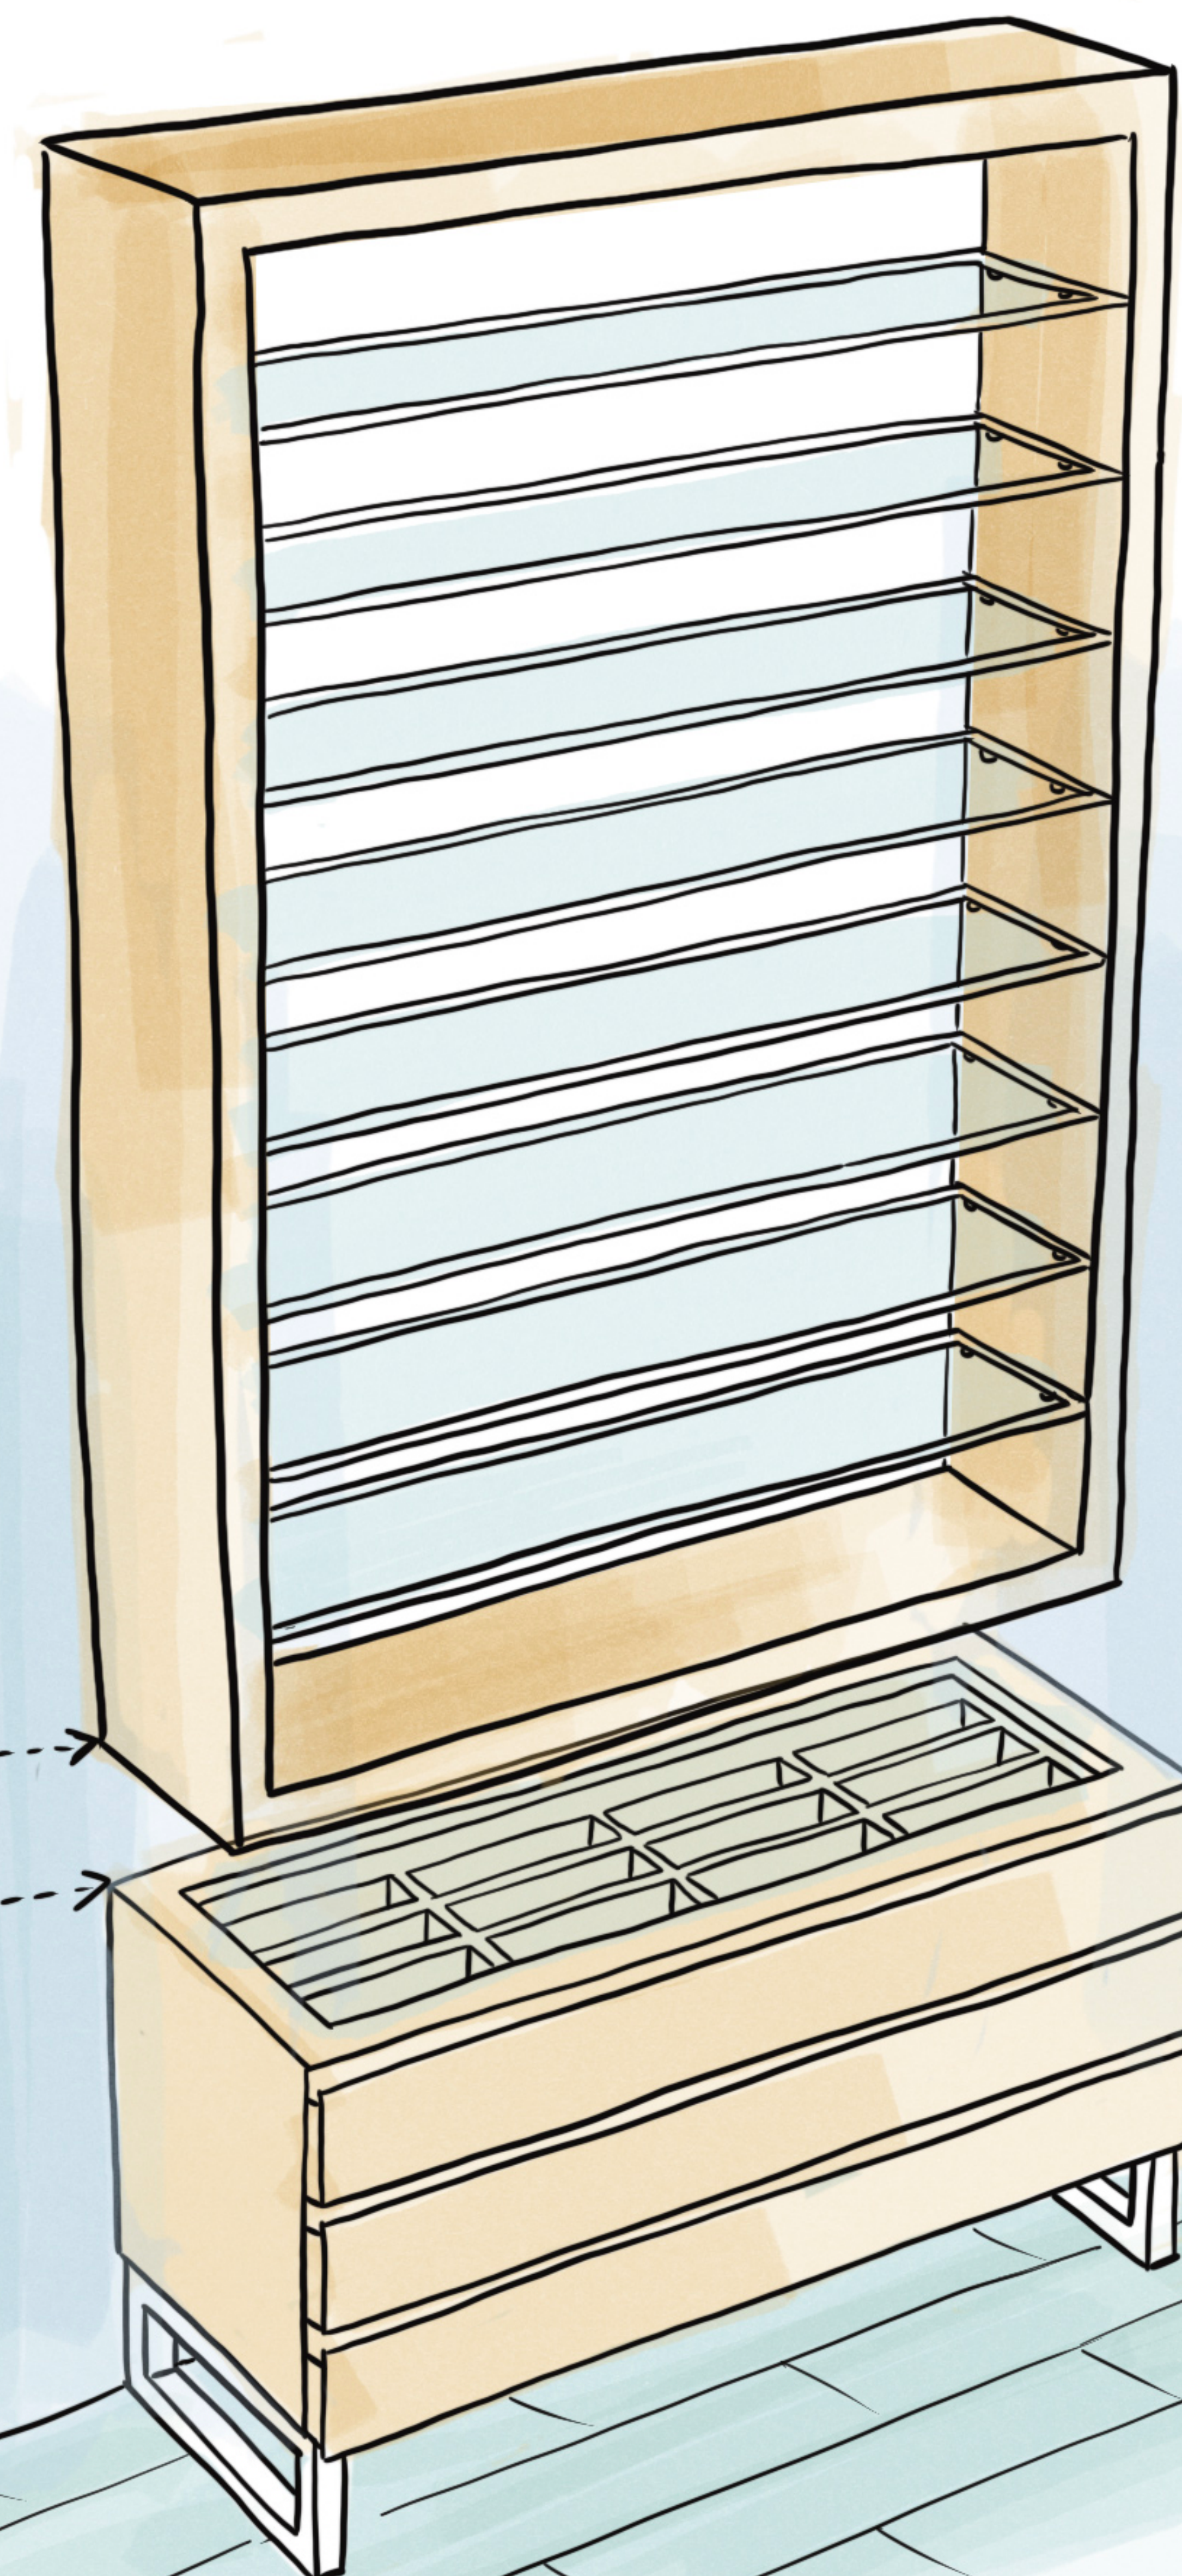


PRÉSENTOIRS LUMINEUX

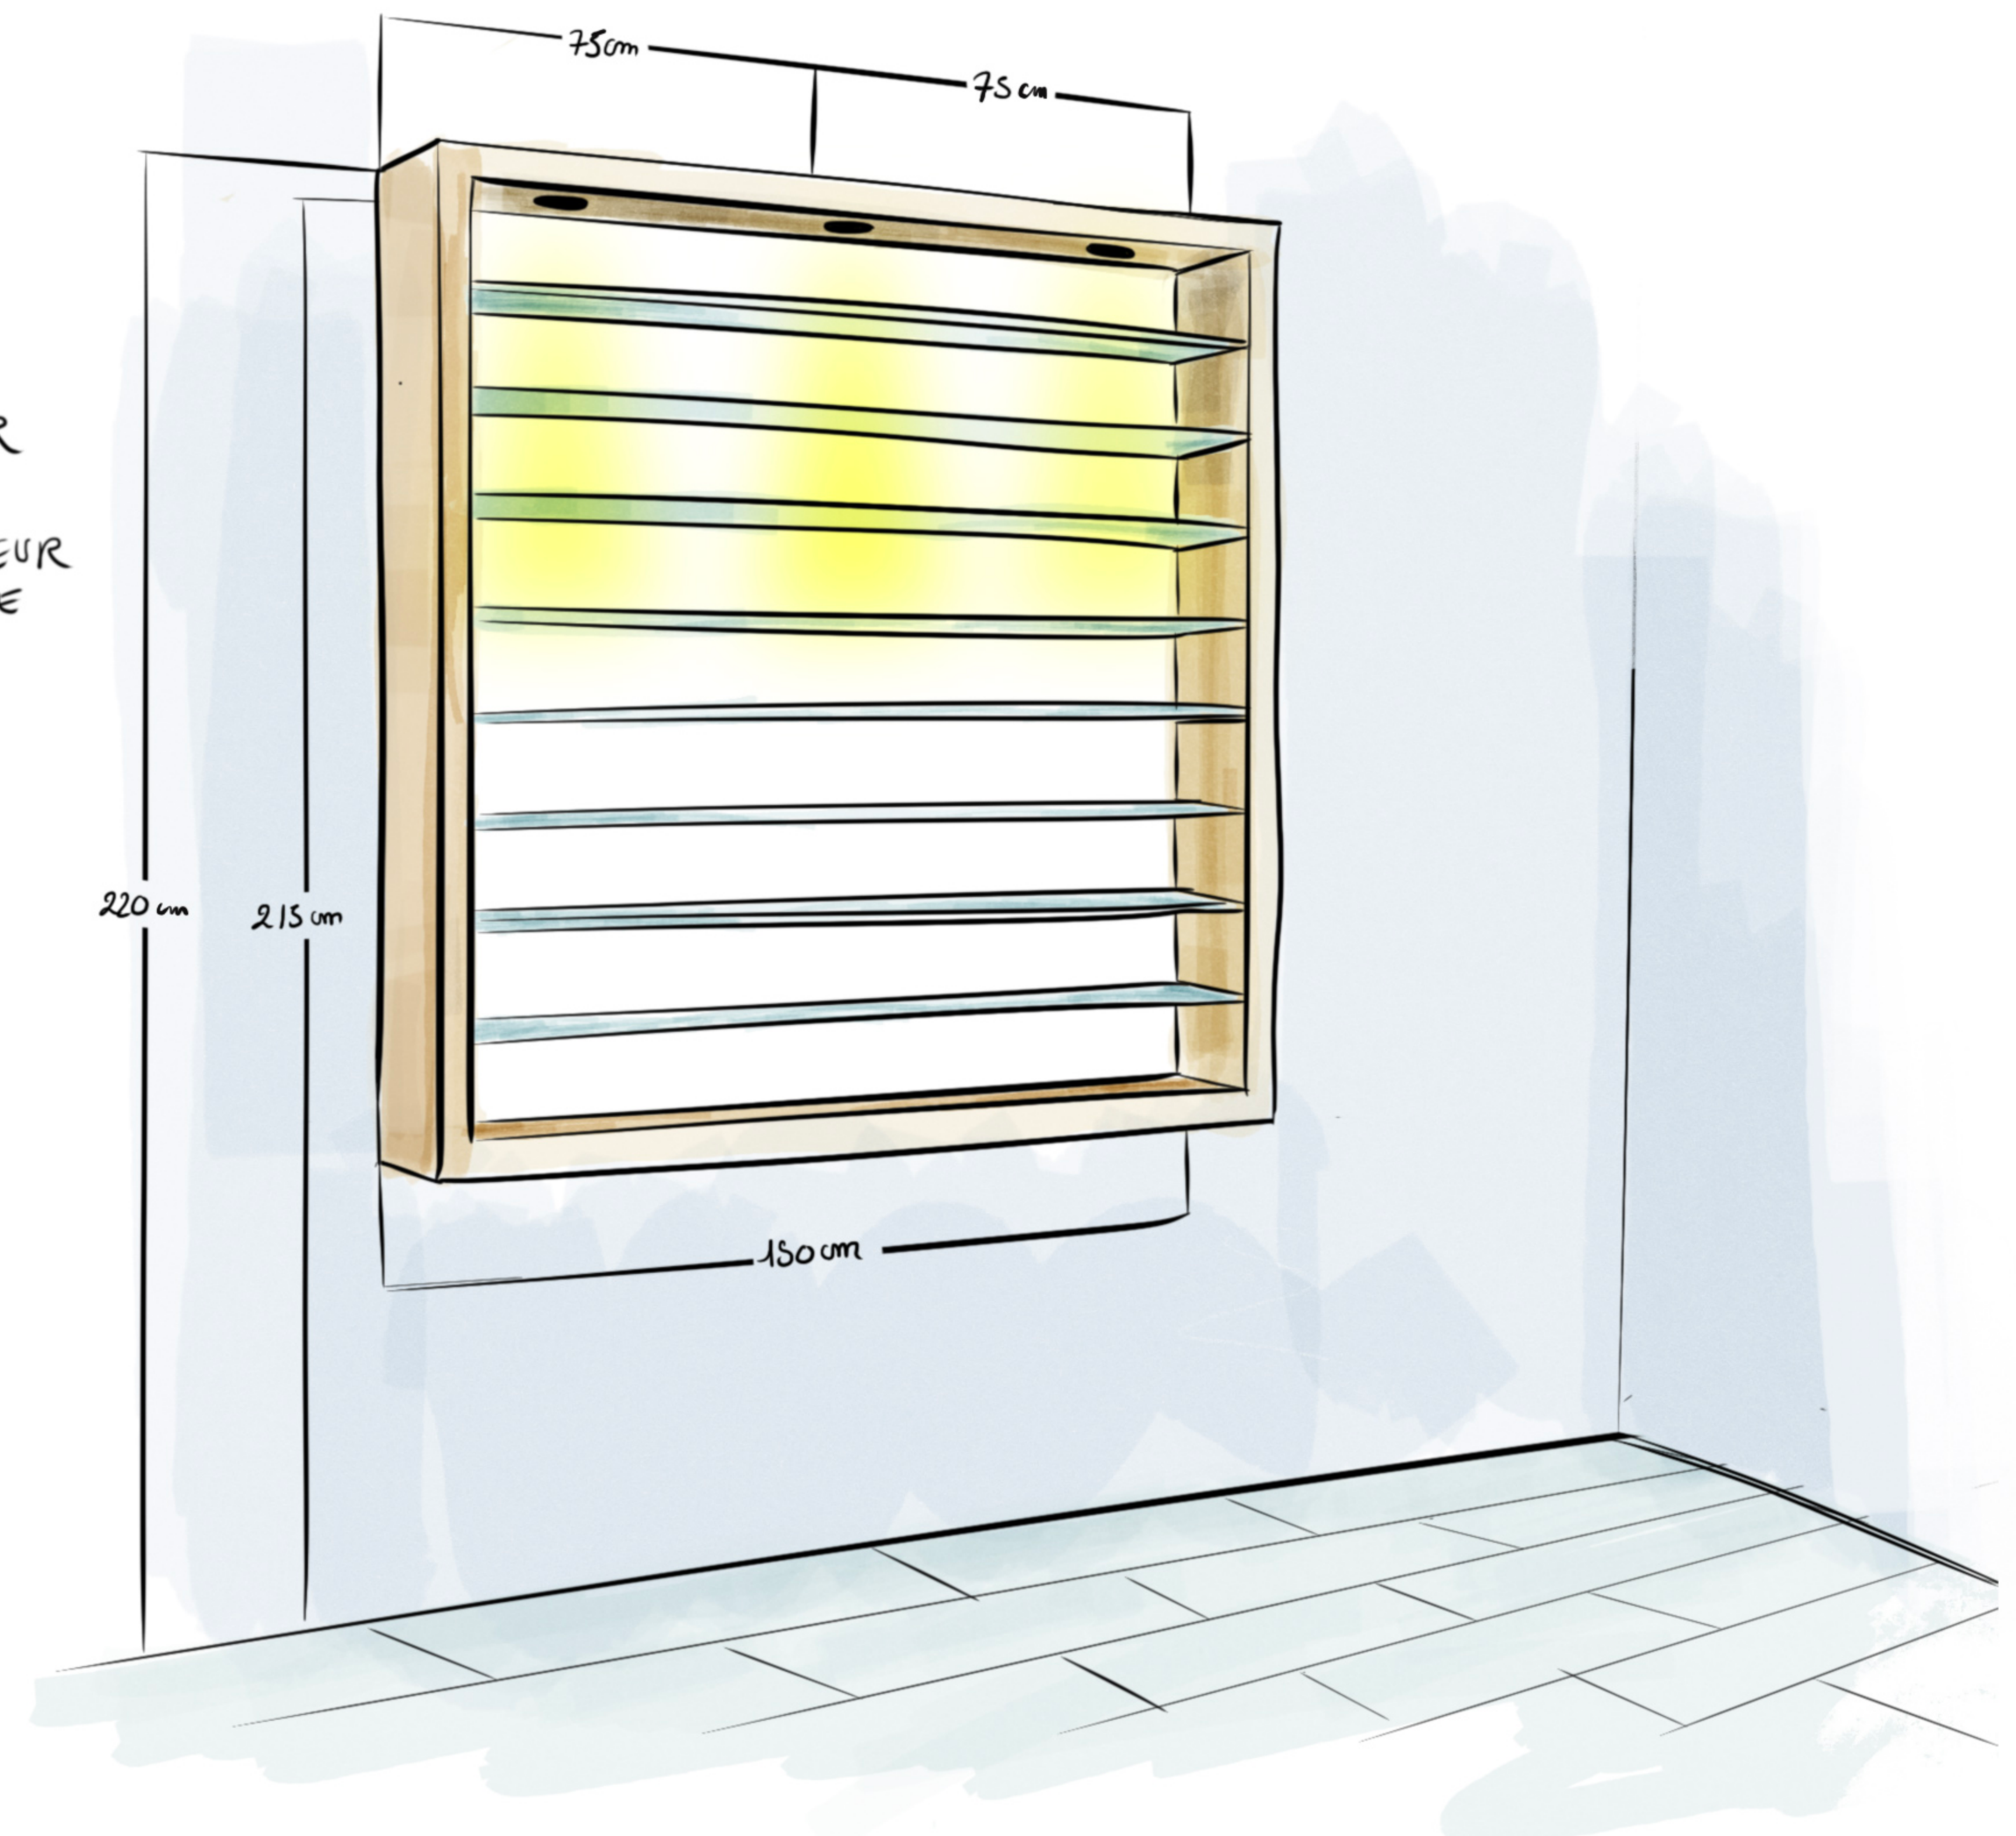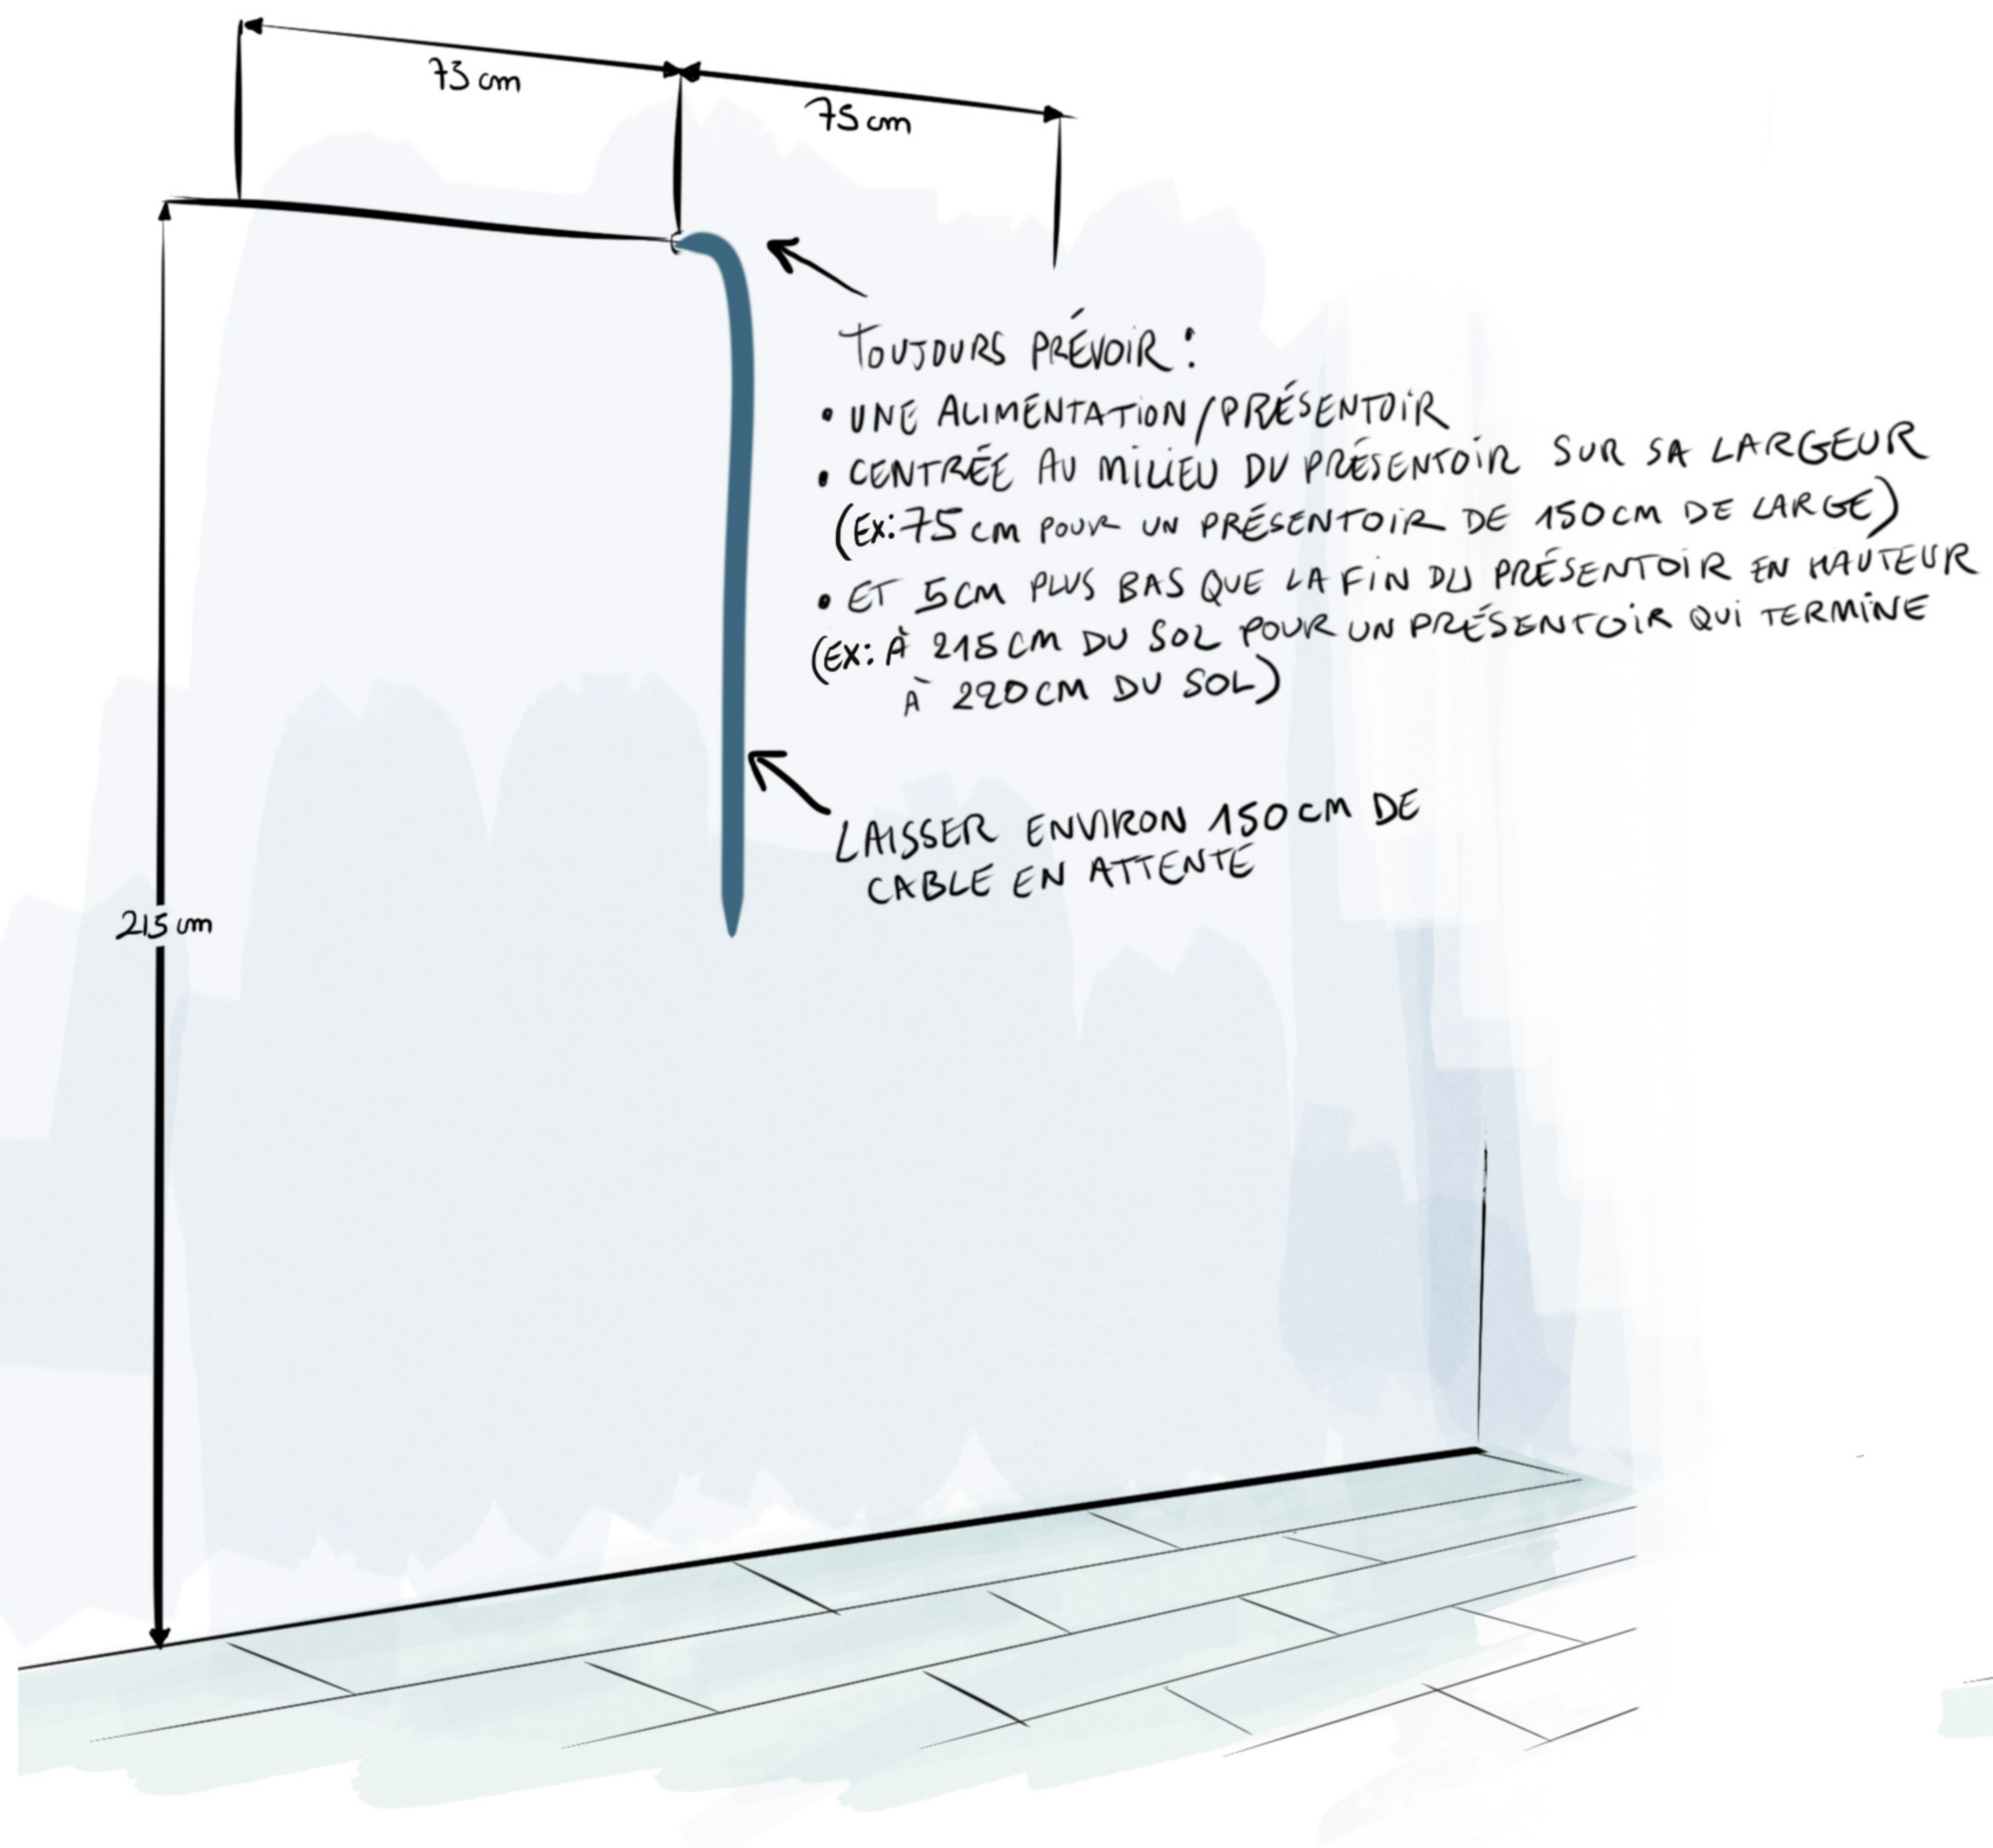

ALIMENTATIONS ÉLECTRIQUES DES POSTES DE VENTE

PRÉVOIR L'IMPLANTATION DES ARRIVÉES
ÉLECTRIQUES AU SOL EN FONCTION
DE VOTRE PLAN D'AMÉNAGEMENT ET DES
RESERVATIONS PRÉVUES SELON LE(S) MEUBLE(S)
CHOISI(S) (VOIR DESSINS TECHNIQUES)

CECI EST À VÉRIFIER POUR TOUTES
NOS TABLES DE VENTE, DOUBLES
TABLES DE VENTE ET BANQUES D'ACCUEIL.
LAISSEZ UN PEU DE JEU POUR UNE
INSTALLATION PLUS FACILE DE VOS
PRISES DANS LE(S) MEUBLE(S).

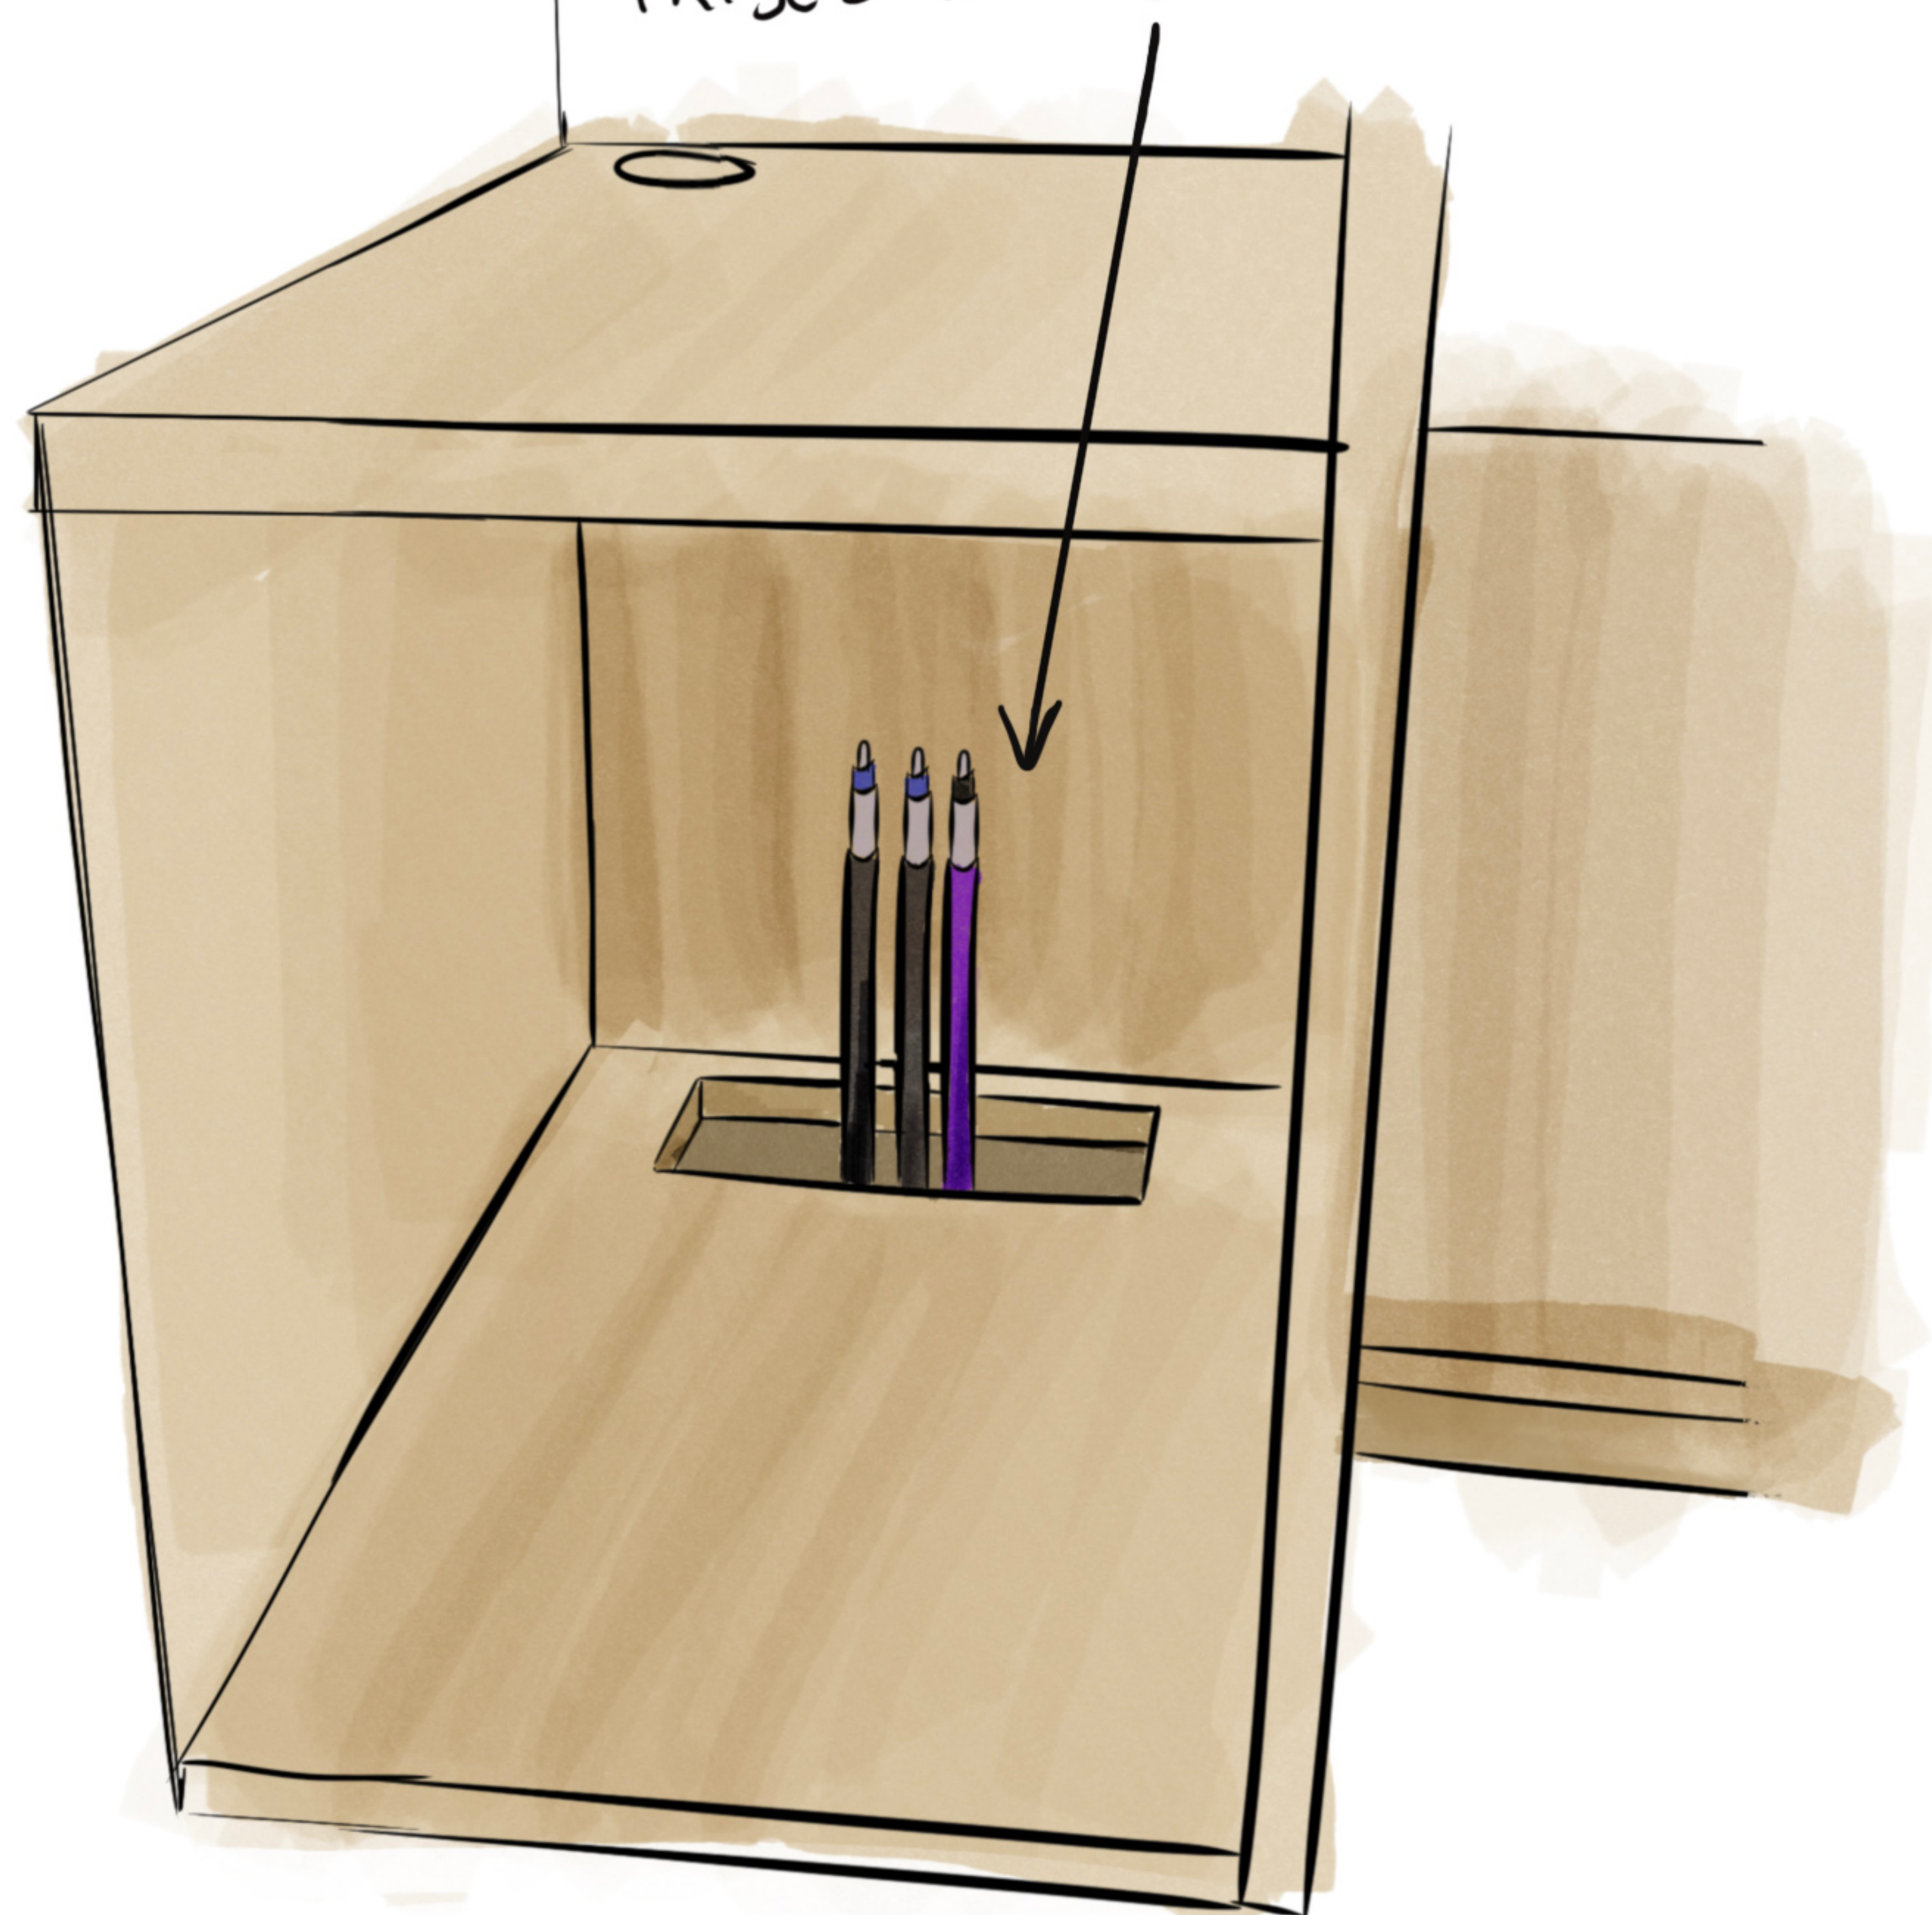

BRANCHEMENT DES PRISES À RÉALISER APRÈS
L'INSTALLATION DU MOBILIER.

